


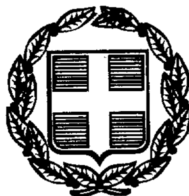

ΕΦΗΜΕΡΙΣ ΤΗΣ ΚΥΒΕΡΝΗΣΕΩΣ

ΤΗΣ ΕΛΛΗΝΙΚΗΣ ΔΗΜΟΚΡΑΤΙΑΣ

ΤΕΥΧΟΣ ΤΕΤΑΡΤΟ **Αρ. Φύλλου 581**

28 Ιουλίου 1999

ΠΕΡΙΕΧΟΜΕΝΑ

ΑΠΟΦΑΣΕΙΣ

ΑΠΟΦΑΣΕΙΣ

Αριθ.2794/98 (1)

Τροποποίηση Ρυμοτ. Σχεδίου πόλεως Πατρών στην Περιοχή «Τέρψη».

Ο ΓΕΝΙΚΟΣ ΓΡΑΜΜΑΤΕΑΣ
ΠΕΡΙΦΕΡΕΙΑΣ ΔΥΤΙΚΗΣ ΕΛΛΑΔΑΣ

Έχοντας υπόψη:

1. Τις διατάξεις του Ν.Δ. της 17.7.23 όπως μεταγενέστερα τροποποιήθηκαν και συμπληρώθηκανν και ειδικώτερα του άρθρου 3 αυτού.

2. Το Ν. 1622/86 (ΦΕΚ 92Α/14.7.86) «Τοπική Αυτ/ση Περιφ/κή Ανάπτυξη & Δημοκρατικός Προγραμματισμός».

3. Το Ν. 2503/30.5.97 (ΦΕΚ 107Α/30.5.97) «Περί Διοικητικής Οργάνωσης, Στελέχωσης Περιφέρειας κ.λπ.».

4. Το Ν. 2508/11/13.6.97 (ΦΕΚ 124/Α «Βιώσιμη Οικιστική Ανάπτυξη των πόλεων και Οικισμών της Χώρας και άλλες διατάξεις» άρθ. 25. παρ. 9α.

5. Την υπ' αριθμ. 301/15.9.98 απόφαση «μεταβίβαση εξουσίας προς υπογραφή του Γεν. Γραμματέα Περιφέρειας Δυτ. Ελλάδας».

6. Την υπ' αριθμ. 388/20.2.98 απόφαση Γεν. Γραμματέα περί συγκρότησης του περιφ. Συμβουλίου ΧΟΠ Δυτ. Ελλάδας.

7. Το υπ' αριθμ. 18577/29.9.98 έγγραφο Δ/νσης Δ/σης & Αποκέντρωσης διά του οποίου μας διαβιβάστηκε ο φάκελος του θέματος.

8. Την με αριθμ. 94/26.4.98 απόφαση 10ης Συνεδρίασης της Επιτροπής Πολ. Σχεδιασμού & Κυκλοφοριακής Ρύθμισης που εγκρίνει τη συγκεκριμένη τροποποίηση.

9. Την υπ' αριθμ. 284/5.5.98 απόφαση του Δημ. Συμβουλίου Πάτρας περί έγκρισης προτεινόμενης τροποποίησης του εγκεκριμένου Ρυμοτομικού Σχεδίου.

10. Την υπ' αριθμ. 2794/99 εισήγηση της ΔΙΠΕΧΩ στο Π. ΣΧΟΠ.

11. Τη γνωμοδότηση του περιφ. Συμβουλίου ΣΧΟΠ που φαίνεται στο αρ. 32/23.3.99/1 πρακτικό του.

12. Το γεγονός ότι με την παρούσα τροποποίηση δεν προκαλείται δαπάνη σε βάρος του κρατικού προϋπολογισμού και του οικείου ΟΤΑ, αποφασίζουμε:

Εγκρίνουμε την τροποποίηση τουρυμοτομικού σχεδίου πόλεως Πατρών στην περιοχή «Τέρψη» σε τμήμα της οδού Παπαναστασίου μεταξύ των οδών Αυτ. Βασιλείου & Εθνομαρτύρων με αναδιάταξη της ρυμοτομίας των Ο.Τ. 1110α & 1110β σύμφωνα με το πιο πάνω πρακτικό του Π. ΣΧΟΠ Δ. Ελλάδος.

Η παρούσα απόφαση να δημοσιευθεί στην Εφημερίδα της Κυβερνήσεως.

Πάτρα, 2 Απριλίου 1999

Με εντολή Γενικού Γραμματέα Περιφέρειας
Η Διευθύντρια
ΚΛΗΜΕΝΤΙΑ ΚΑΡΑΓΙΑΝΝΗ

ΤΡΟΠΟΠΟΙΗΣΗ ΡΥΜΟΤ. ΣΧ. ΠΟΛΕΩΣ
ΠΕΡΙΟΧΗΣ ΖΑΡΟΥΧΛΕΙΚΩΝ - ΠΙΝ.


ΔΗΜΟΣ ΠΑΤΡΕΩΝ
Δ/ΝΣΗ ΠΟΛΕΟΔΟΜΙΚΟΥ ΣΧΕΔΙΑΣΜΟΥ
& ΕΦΑΡΜΟΓΩΝ

1.Θεωρείται όπως συμφωνεί με την υπ' αριθμ. [illegible] απόφαση του Δημοτικού Συμβουλίου
2.Βάσει της § 3 άρθρο 21 του Ν.Δ. της 3.4.1929 περί ΓΟΚ διαβεβαιώνεται ότι με την προτεινόμενη τροποποίηση κανένα κτίσμα δεν θίγεται και κανένα οικόπεδο άρτιο δεν καθίσταται μη άρτιο

Πάτρα, 31-8-[illegible]

Ο ΔΙΕΥΘΥΝΤΗΣ
ΠΟΛΕΟΔΟΜΙΚΟΥ ΣΧΕΔΙΑΣΜΟΥ
& ΕΦΑΡΜΟΓΩΝ

ΘΕΟΔΩΡΟΣ ΣΠ. ΔΕΛΕΓΚΟΣ
ΑΓΡΟΝ. ΤΟΠΟΓ. ΜΗΧΑΝΙΚΟΣ ΜΕ Α' Β

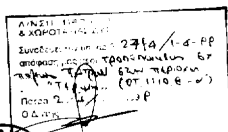



ΟΤ 980


Ρ

ΟΤ 1022 α

ΕΘΝΙΚΟ ΤΥΠΟΓΡΑΦΕΙΟ
Για τεχνικούς λόγους [illegible]
έγινε σμίκρυνση αυτού [illegible] 74

ΚΤΗΜΑΤΟΛΟΓΙΚΟΣ ΠΙΝΑΚΑΣ

Α/Α	ΟΝΟΜΑΤΕΠΩΝΥΜΟ	ΔΙΕΥΘΥΝΣΗ
1	ΒΑΣΙΛΑΚΟΣ ΧΡΗΣΤΟΣ (Διαχειριστής πολυκατοικίας)	ΑΜΑΖΟΝΩΝ [illegible]
2	[illegible] ΟΥΡΑΝΙΑ ([illegible] ΠΑΝΑΓΙΩΤΗ)	[illegible]
3	ΚΑΤΣΙΚΑ ΜΑΡΙΑ	ΕΘΝΟΜΑΡΤΥΡΩΝ 5[illegible]
4	ΚΑΤΣΙΚΑ ΜΑΡΙΑ	ΕΘΝΟΜΑΡΤΥΡΩΝ 5[illegible]
5	[illegible] ΔΙΟΝΥΣΙΑ	[illegible]
6	[illegible] (Διαχειριστής [illegible])	ΑΜΑΖΟΝΩΝ [illegible]
7	[illegible] ΒΑΣΙΛΕΙΟΣ [illegible] ΧΡΗΣΤΟΣ [illegible] ΘΕΟΔΩΡΑ	[illegible]
8	[illegible]	[illegible]

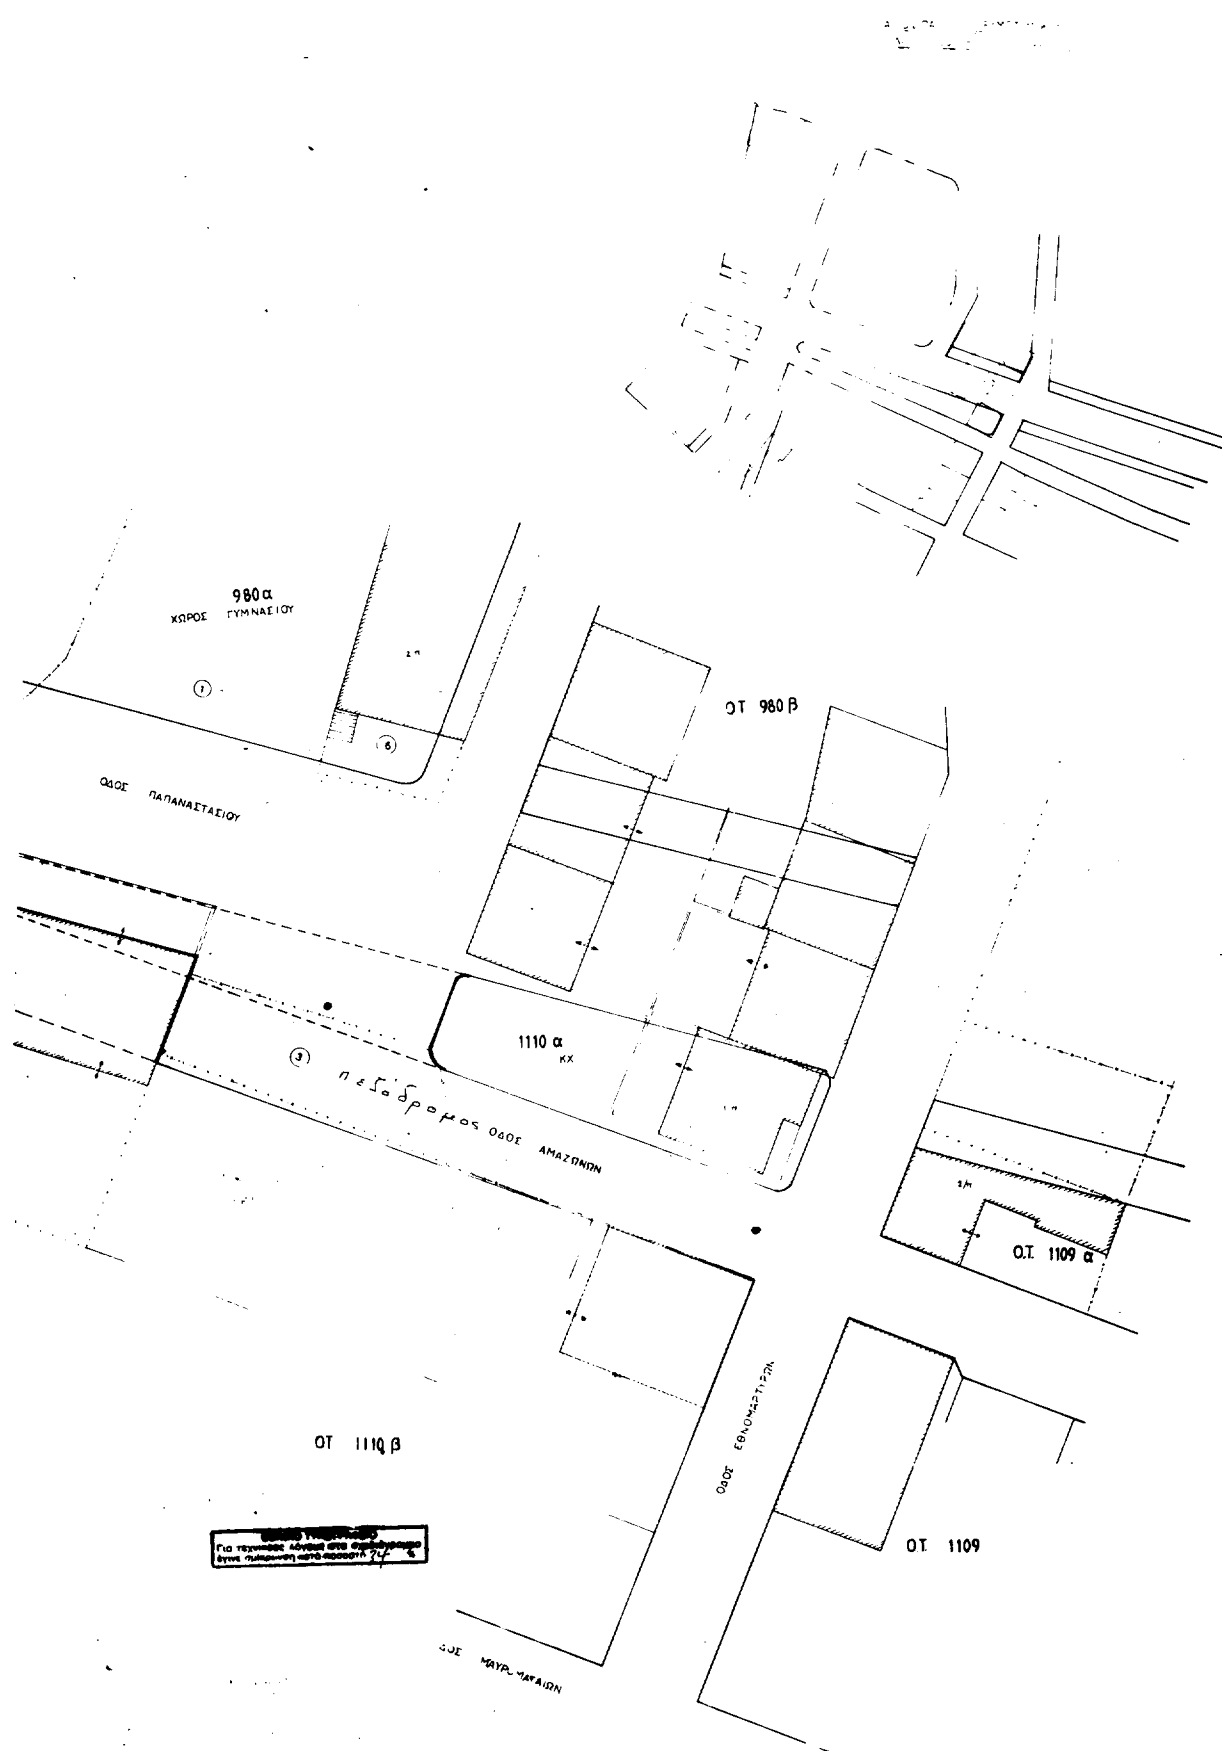
980α
ΧΩΡΟΣ ΓΥΜΝΑΣΙΟΥ
①
⑥
ΟΔΟΣ ΠΑΠΑΝΑΣΤΑΣΙΟΥ
ΟΤ 980 β
1110 α
ΚΧ
③
πεζόδρομος ΟΔΟΣ ΑΜΑΖΟΝΩΝ
Ο.Τ. 1109 α
ΟΔΟΣ ΕΘΝΟΜΑΡΤΥΡΩΝ
ΟΤ 1110 β
Ο.Τ. 1109
ΜΑΥΡΟΜΑΤΑΙΩΝ

Αριθ. 2931/98 (2)

Τροποποίηση Ρυμοτ. Σχεδίου πόλεως Πατρών (οδός Χείλωνος Πατρέως - Καρατζά - Αγ. Δημητρίου - Μπουκαούρη).

Ο ΓΕΝΙΚΟΣ ΓΡΑΜΜΜΑΤΕΑΣ
ΠΕΡΙΦΕΡΕΙΑΣ ΔΥΤΙΚΗΣ ΕΛΛΑΔΑΣ

Έχοντας υπόψη:

1. Τις διατάξεις του Ν.Δ. της 17.7.23 όπως μεταγενέστερα τροποποιήθηκαν και συμπληρώθηκανν και ειδικώτερα του άρθρου 3 αυτού.

2. Το Ν. 1622/86 (ΦΕΚ 92Α/14.7.86) «Τοπική Αυτ/ση Περιφ/κή Ανάπτυξη & Δημοκρατικός Προγραμματισμός».

3. Το Ν. 2503/30.5.97 (ΦΕΚ 107Α/30.5.97) «Περί Διοικητικής Οργάνωσης, Στελέχωσης Περιφέρειας κ.λπ.».

4. Το Ν. 2508/11/13.6.97 (ΦΕΚ 124/Α «Βιώσιμη Οικιστική Ανάπτυξη των πόλεων και Οικισμών της Χώρας και άλλες διατάξεις» άρθ. 25. παρ. 9α.

5. Την υπ' αριθμ. 301/15.9.98 απόφαση «μεταβίβαση εξουσίας προς υπογραφή του Γεν. Γραμματέα Περιφέρειας Δυτ. Ελλάδας».

6. Την υπ' αριθμ. 388/20.2.98 απόφαση Γεν. Γραμματέα περί συγκρότησης του περιφ. Συμβουλίου ΧΟΠ Δυτ. Ελλάδας.

7. Το με αριθ. πρωτ. 21305/27.10.98 έγγραφο Δ/νσης Δ/σης & Αποκέντρωσης Τμήμα Τοπ. Αυτ. Α β διά του οποίου μας διαβιβάστηκε το θέμα.

8. Την με αριθμ. 810 απόφαση Δημ. Συμβουλίου (200 Συνέδριο 15/9/97) όπως εγκρίνει την οίκοθεν προτεινόμενη τροποποίηση του σχεδίου.

9. Την υπ' αριθμ. ΔΥ/2931/98/20.5.98 εισήγηση της ΔΙΠΕΧΩ στο Π. ΣΧΟΠ.

10. Τη γνωμοδότηση του Περιφ. Συμβουλίου ΣΧΟΠ που φαίνεται στο αρ. 46/25.5.99/3 πρακτικό.


11. Το γεγονός ότι με την παρούσα τροποποίηση δεν προκαλείται δαπάνη σε βάρος του κρατικού προϋπολογισμού και του οικείου ΟΤΑ, αποφασίζουμε:

Εγκρίνουμε την τροποποίηση τουρυμοτομικού σχεδίου πόλεως Πατρών μεταξύ των οδών Χείλωνος - Πατρέως - Καρατζά - Αγ. Δημητρίου & Μπουκαούρη διότι διά αυτής επιτυγχάνεται καλύτερη προσαρμογή της ρυμοτομίας στην υπάρχουσα κατάσταση, αύξηση των κοινοχρήστων χώρων και γενικά ποιοτική αναβάθμιση της περιοχής.


Η παρούσα απόφαση να δημοσιευθεί στην Εφημερίδα της Κυβερνήσεως.

Πάτρα, 27 Μαΐου 1999

Με εντολή Γενικού Γραμματέα Περιφέρειας
Η Διευθύντρια
ΚΛΗΜΕΝΤΙΑ ΚΑΡΑΓΙΑΝΝΗ

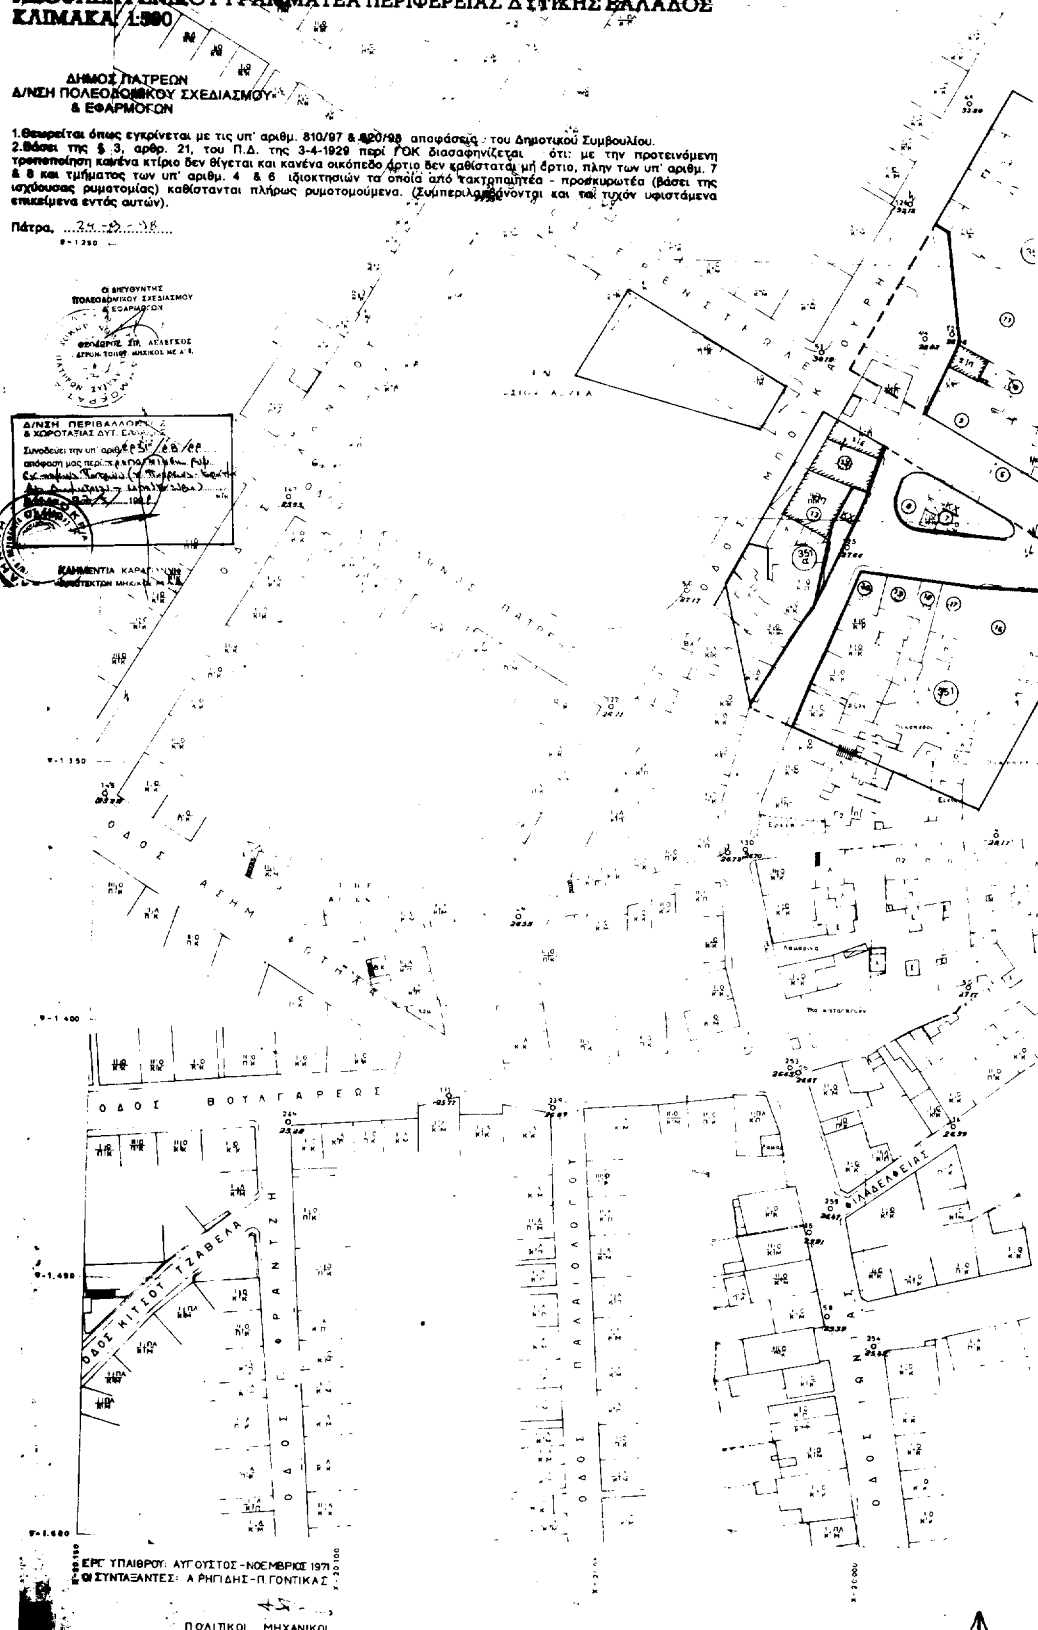
ΤΡΟΠΟΠΟΙΗΣΗ ΡΥΜΟΤΟΜΙΚΟΥ ΣΧΕΔΙΟΥ ΠΟΛΕΩΣ
ΣΥΜΦΩΝΑ ΜΕ ΤΗΝ ΥΠ. ΑΡ. ....
ΑΠΟΦΑΣΗ ΓΕΝΙΚΟΥ ΓΡΑΜΜΑΤΕΑ ΠΕΡΙΦΕΡΕΙΑΣ ΔΥΤΙΚΗΣ ΕΛΛΑΔΟΣ
ΚΛΙΜΑΚΑ 1:500
ΔΗΜΟΣ ΠΑΤΡΕΩΝ
Δ/ΝΣΗ ΠΟΛΕΟΔΟΜΙΚΟΥ ΣΧΕΔΙΑΣΜΟΥ & ΕΦΑΡΜΟΓΩΝ
1.Θεωρείται όπως εγκρίνεται με τις υπ' αριθμ. 810/97 & 820/98 αποφάσεις του Δημοτικού Συμβουλίου.
2.Βάσει της § 3, αρθρ. 21, του Π.Δ. της 3-4-1929 περί ΓΟΚ διασαφηνίζεται ότι: με την προτεινόμενη τροποποίηση κανένα κτίριο δεν θίγεται και κανένα οικόπεδο άρτιο δεν καθίσταται μή άρτιο, πλην των υπ' αριθμ. 7 & 8 και τμήματος των υπ' αριθμ. 4 & 6 ιδιοκτησιών τα οποία από τακτοποιητέα - προσκυρωτέα (βάσει της ισχύουσας ρυμοτομίας) καθίστανται πλήρως ρυμοτομούμενα. (Συμπεριλαμβάνονται και τα τυχόν υφιστάμενα επικείμενα εντός αυτών).
Πάτρα, 24-12-98
Ο ΔΙΕΥΘΥΝΤΗΣ ΠΟΛΕΟΔΟΜΙΚΟΥ ΣΧΕΔΙΑΣΜΟΥ & ΕΦΑΡΜΟΓΩΝ
Δ/ΝΣΗ ΠΕΡΙΒΑΛΛΟΝΤΟΣ & ΧΩΡΟΤΑΞΙΑΣ ΔΥΤ. ΕΛΛΑΔΑΣ
ΟΔΟΣ ΒΟΥΛΓΑΡΕΩΣ
ΟΔΟΣ ΚΙΤΣΟΥ ΤΖΑΒΕΛΑ
ΟΔΟΣ ΦΡΑΝΤΖΗ
ΟΔΟΣ ΠΑΛΑΙΟΛΟΓΟΥ
ΦΙΛΑΔΕΛΦΕΙΑΣ
ΕΡΓ. ΥΠΑΙΘΡΟΥ: ΑΥΓΟΥΣΤΟΣ-ΝΟΕΜΒΡΙΟΣ 1971
ΟΙ ΣΥΝΤΑΞΑΝΤΕΣ: Α. ΡΗΓΙΔΗΣ-Π. ΓΟΝΤΙΚΑΣ
ΠΟΛΙΤΙΚΟΙ ΜΗΧΑΝΙΚΟΙ

ΠΑΤΡΑΙ

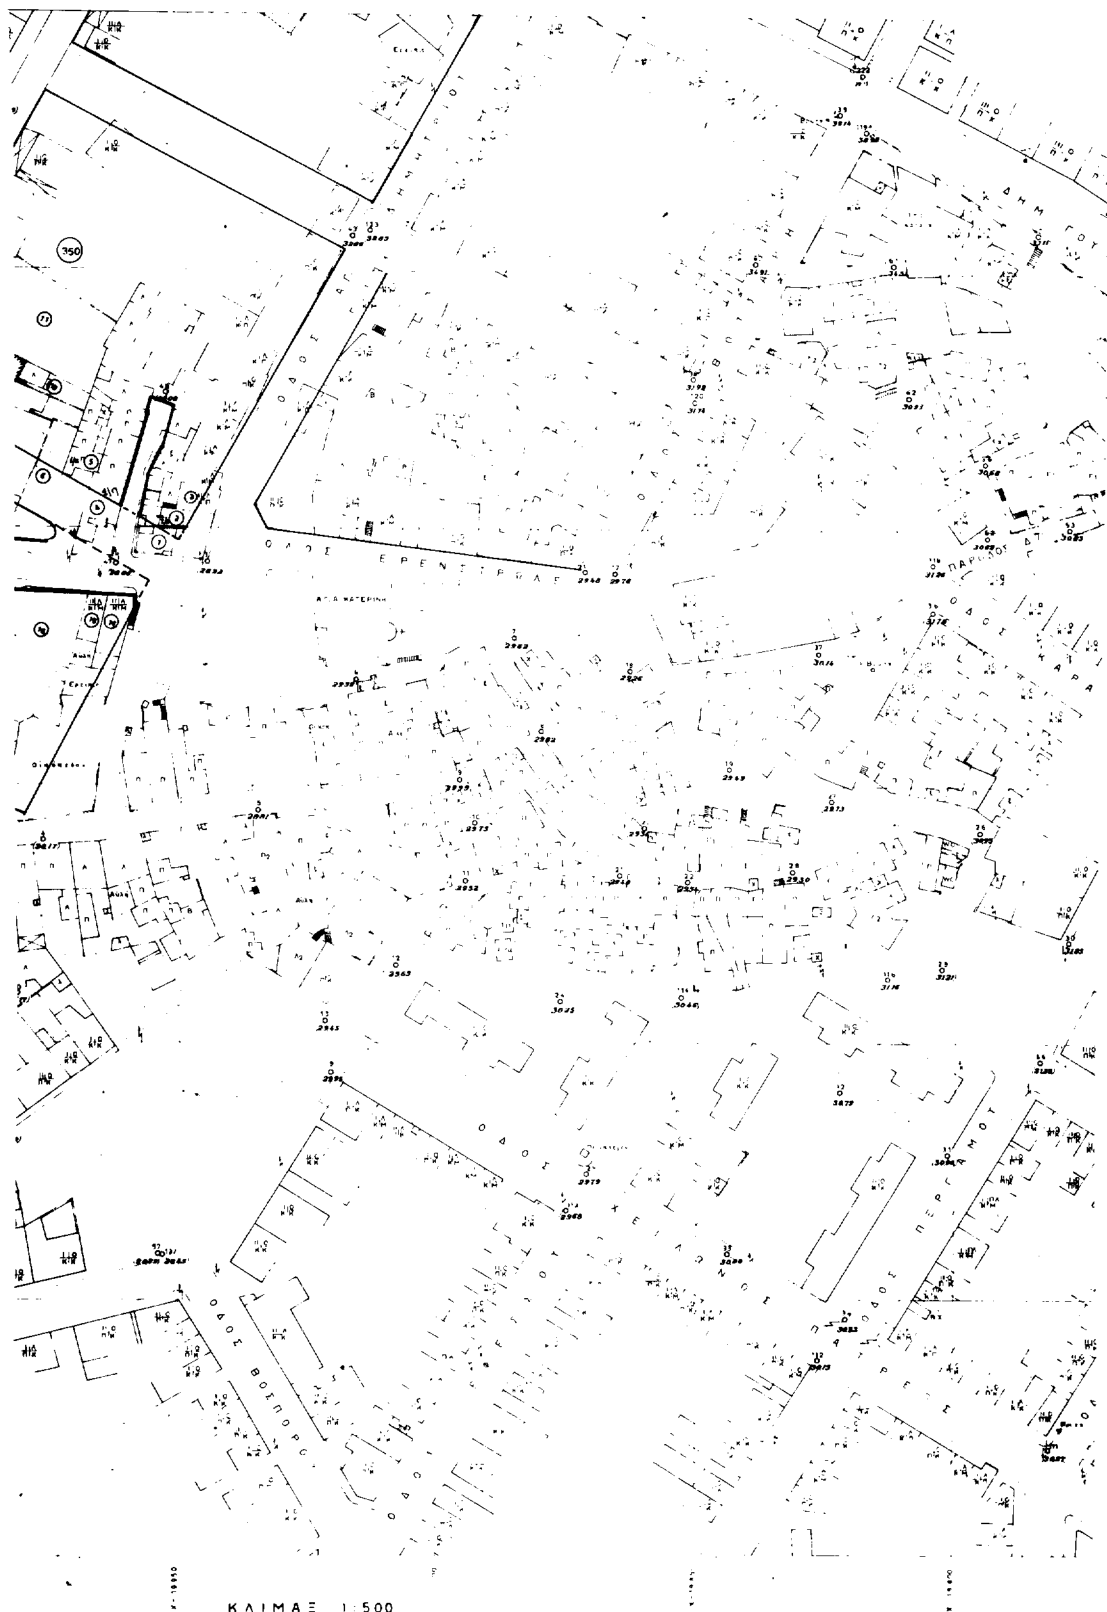



ΚΤΗΜΑΤΟΛΟΓΙΚΟΣ ΠΙΝΑΚΑΣ

Α/Α	ΟΝΟΜΑΤΕΠΩΝΥΜΟ	ΔΙΕΥΘΥΝΣΗ
1.	Βέρρας Ανδρέας	
2.	Κόγκας Ιωάννης	Αγ. Δημητρίου 124
3.	Κόγκας Ιωάννης	Αγ. Δημητρίου 124
4.	α)Τσιγκιρδίνης Βασίλειος	Ερενατρώλε 81
	β)Τσιγκιρδίνη Παναγιώτα	Ερενατρώλε 81
5.	Κουταβά Δήμητρα	Ερενατρώλε 79
6.	Ζαφειρόπουλος Γεώργιος	Αγ. Δημητρίου 108
7.	Κακαβάς Αναστάσιος	Δάμωνος 4
8.	Κουμανιώτη Κασσιαννή	Ολύμπου 34
9.	α)Δήμος Πατρέων β)Κληρονόμοι Λαμπροπούλου Γεωργίου Λαμπροπούλου Χρήστου	
10.	Νικολοπούλου Ρούλα	
11	α)Κόττας Γεράσιμος β) γ)	Συνοικισμ. Αγ.Αικατερίνης
12	α)Σινούρης Κων/νος	Παντοκράτορος Πάρ.Κ7 αρ.3
	β)Σινούρης Αθανάσιος	Μπουκαούρη 130
13	α)Σινούρης Αθανάσιος	Μπουκαούρη 130
	β)Σινούρης Ανδρέας	Μπουκαούρη 130
	γ)Σινούρη Αυρηλία	Μπουκαούρη 130
	δ)Σινούρη Σταυρούλα συζ. Ευσταθίου Σινούρη	Δ. Υψηλάντου 13
14	Γουρδούπη Ελένη	Αγ. Δημητρίου 128
15	α)ΑΦΟΙ Ασημακόπουλοι	
	β)Γουρδούπη Ελένη	Αγ. Δημητρίου 128
16	α)Σταυρόπουλος Παναγ.	Μπουμπουλίνας 38
	β)Παντελής Αριστείδης	Ερενστρώλε 86
17	α)Παντελή Ιωάννα	Ερενστρώλε 86
	β)Νικολάου Αικατερίνη	Μαιζώνος 304
	γ)Κανελλόπουλος Νικόλαος	Όθωνος-Αμαλίας 52
18	Πουλίδα Ελευθερία	Ομονοίας 16
19	Παρασκευόπουλος Κων	
20.	Πουλίδα Ελευθερία	Ομονοίας 16

(3)

ΑΠΟΦΑΣΗ 126/98

Αναγκαστική απαλλοτρίωση ακινήτου, ευρισκόμενο στη θέση Ξηρόκαμπος Ν. Ιωνίας Βόλου, για δημόσια ωφέλεια.

ΔΗΜΟΤΙΚΗ ΕΠΙΧΕΙΡΗΣΗ ΥΔΡΕΥΣΗΣ - ΑΠΟΧΕΤΕΥΣΗΣ ΜΕΙΖΟΝΟΣ ΠΕΡΙΟΧΗΣ ΒΟΛΟΥ

Το Διοικητικό Συμβούλιο της Δημοτικής Επιχείρησης Ύδρευσης - Αποχέτευσης Μείζονος Περιοχής Βόλου με την αριθμ. 126/98 απόφασή του, η οποία εγκρίθηκε με την υπ' αριθμ. 121044/19.1.1999 απόφαση της Περιφέρειας Θεσσαλίας (Γενική Διεύθυνση Περιφέρειας - Τμήμα Τοπικής Αυτοδιοίκησης και Ν.Π.Δ.Δ.) κήρυξε αναγκαστικώς απαλλοτριωτέα έκταση 500,31 m2, βάσει του άρθρου 17 του Ν. 890/79, για δημόσια ωφέλεια, ήτοι :

α) Για την εγκατάσταση εξοπλισμού και αγωγών παροχέτευσης του νερού της γεωτρήσεως προς το δίκτυο Υδρευσης της Μ.Π.Βόλου.

β) Απρόσκοπτη πρόσβαση σε περίπτωση συντηρήσεων τακτικών και εκτάκτων (αντικαταστάσεις).

γ) Προστασία της γεωτρήσεως από ρύπανση γεωργικών - κτηνοτροφικών και ανθρωπίνων δραστηριοτήτων.

Το ακίνητο βρίσκεται στη θέση Ξηρόκαμπος Ν.Ιωνίας Βόλου εντός αγροτεμαχίου φερομένης ιδιοκτησίας ΣΟΥΜΠΑΣΗ ΣΤΑΜΟΥΛΗ πέριξ υδρευτικής γεωτρήσεως και φαίνεται στο, από τον Αύγουστο του 1998, Τοπογραφικό διάγραμμα του Μηχανικού Σωτήρη Χατζόπουλου, με στοιχεία Α.Β.Γ.Δ.Α., εμβαδού 500,31 m3 και φερομένης ιδιοκτησίας Σταμούλη Σούμπαση.

Βόλος, 1 Απριλίου 1999

Ο Πρόεδρος Δ.Σ. ΔΕΥΑΜΒ - Δήμαρχος Βόλου
ΜΙΧΑΛΗΣ ΚΟΥΝΤΟΥΡΗΣ

ΑΠΟ ΤΟ ΕΘΝΙΚΟ ΤΥΠΟΓΡΑΦΕΙΟ